

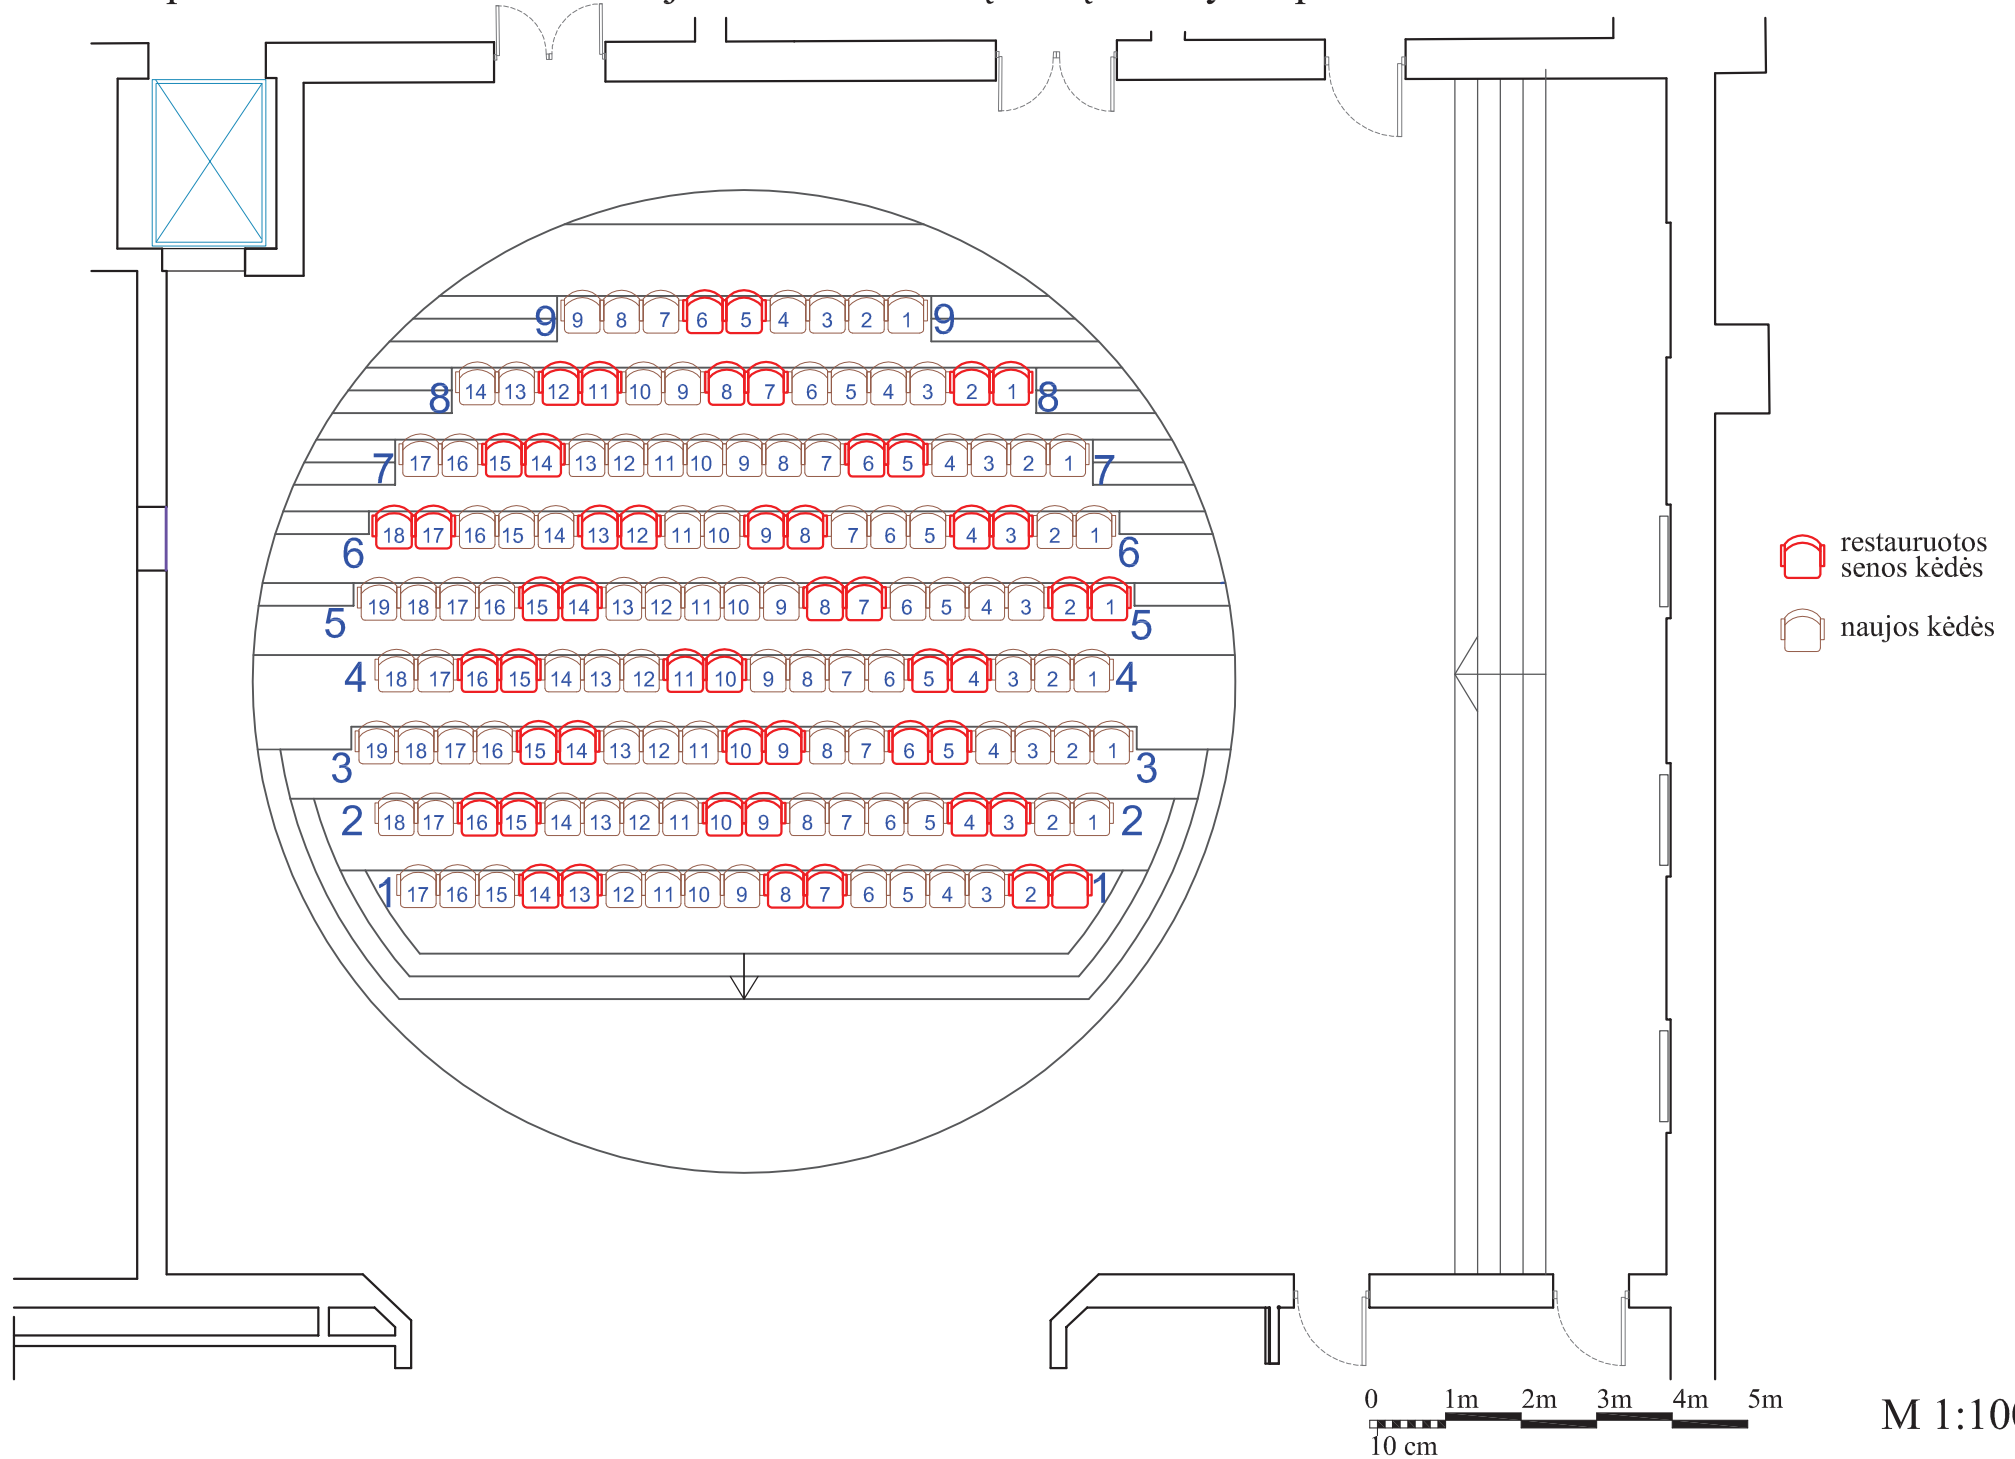


Klaipėdos dramos teatras. Mažoji salė. Žiūrovinių vietų išdėstymo planas.


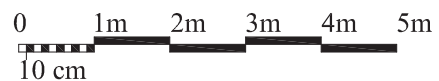


Klaipėdos dramos teatras. Mažoji salė. Planas.

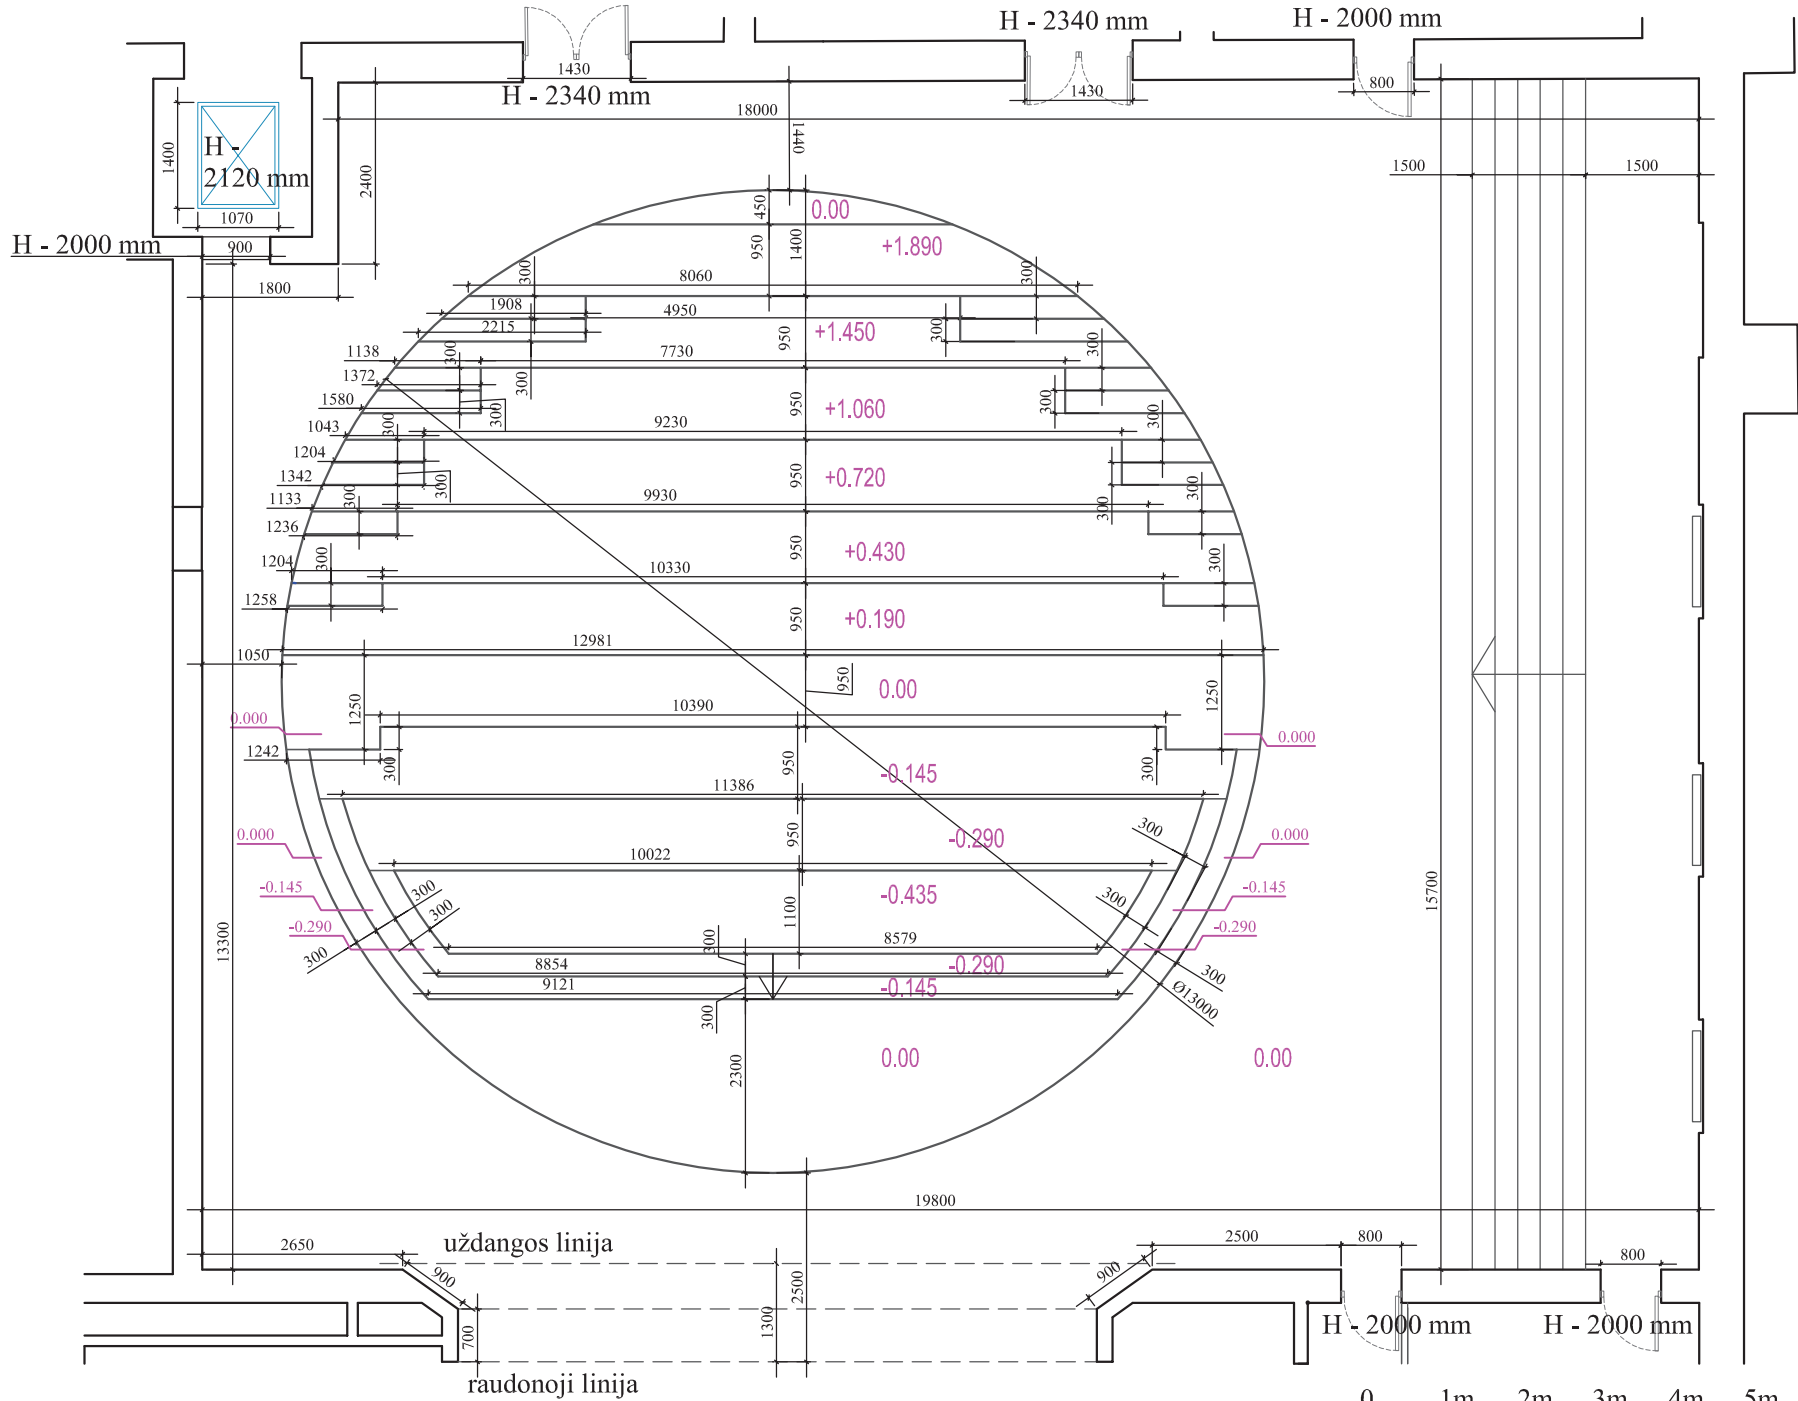

M 1:100



Klaipėdos dramos teatras. Mažoji salė. Scenos planas.

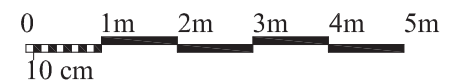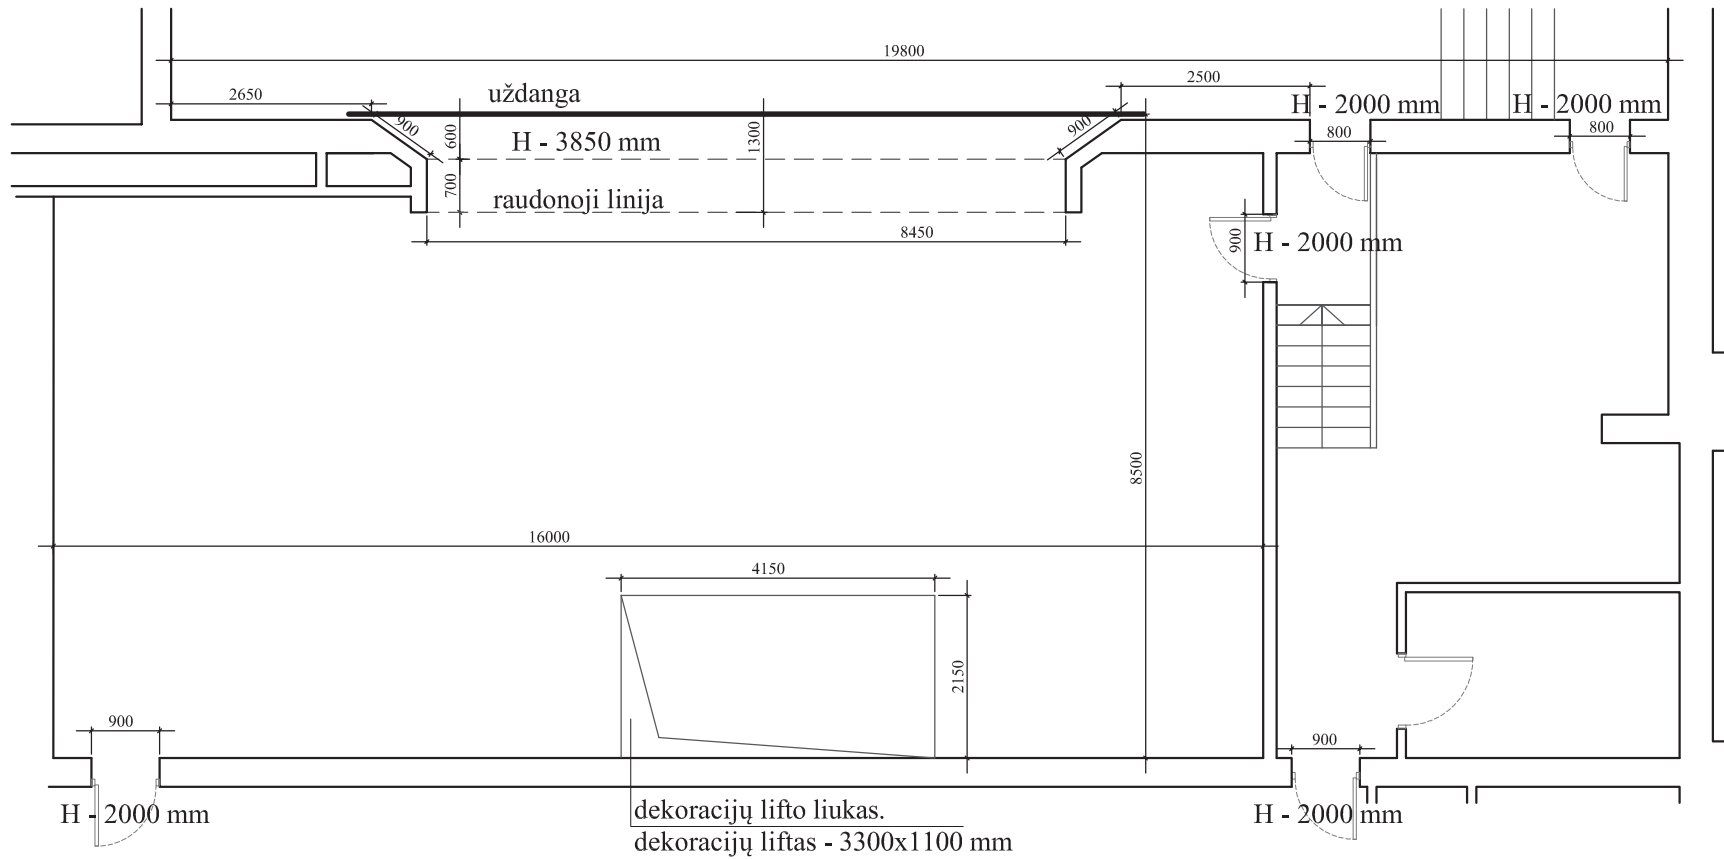

M 1:100

Klaipėdos dramos teatras. Mažoji salė.

Pjūvis

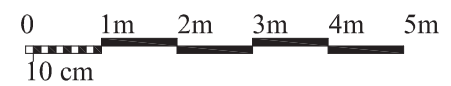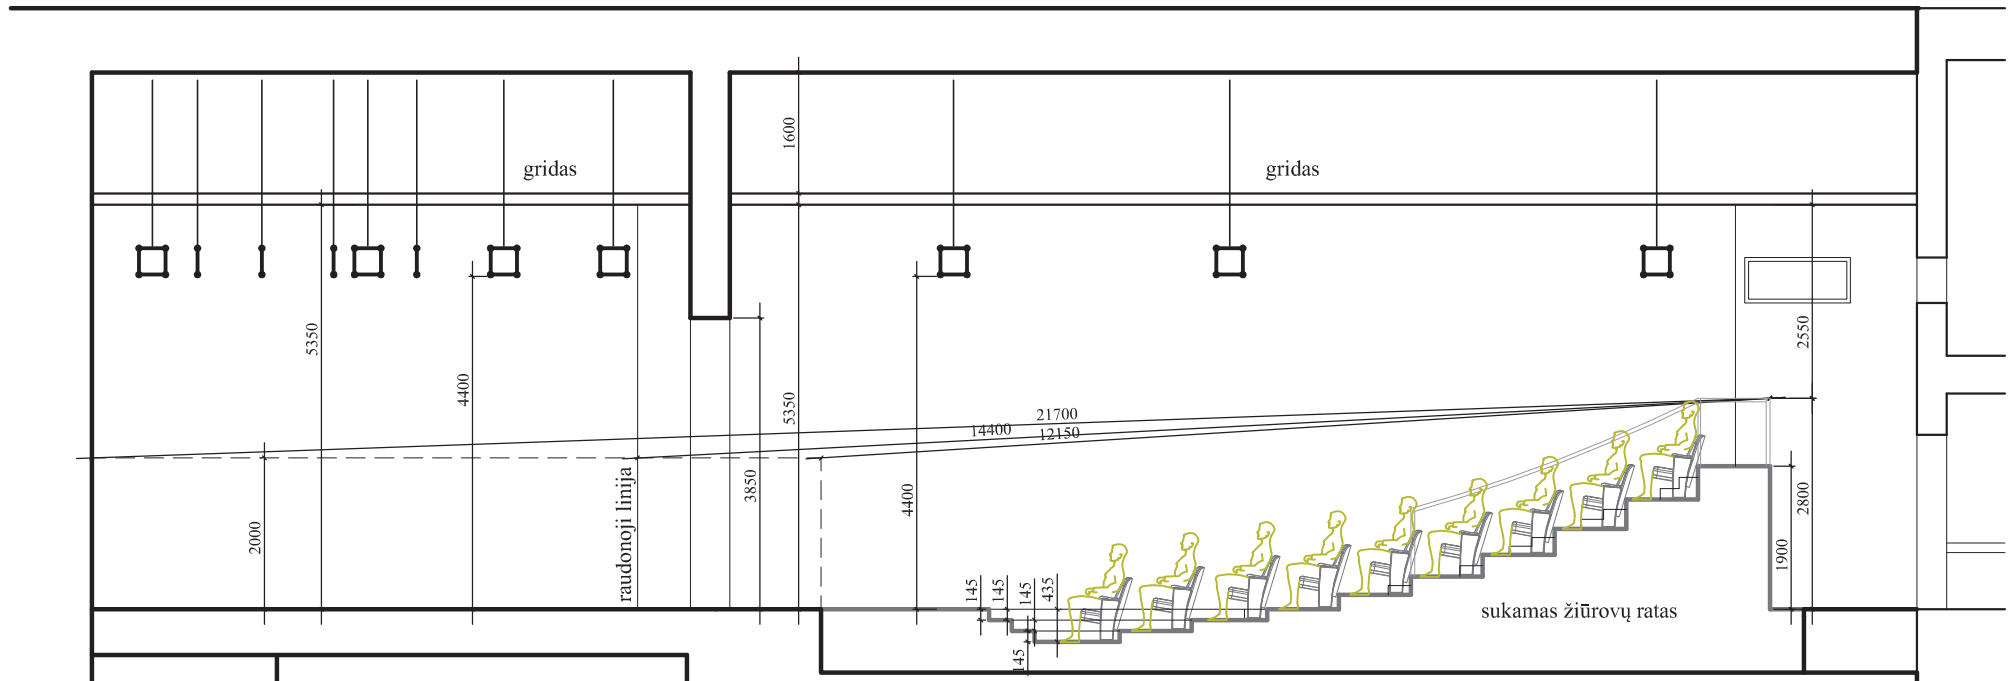

M 1:100